



COUPE D-D | EDL

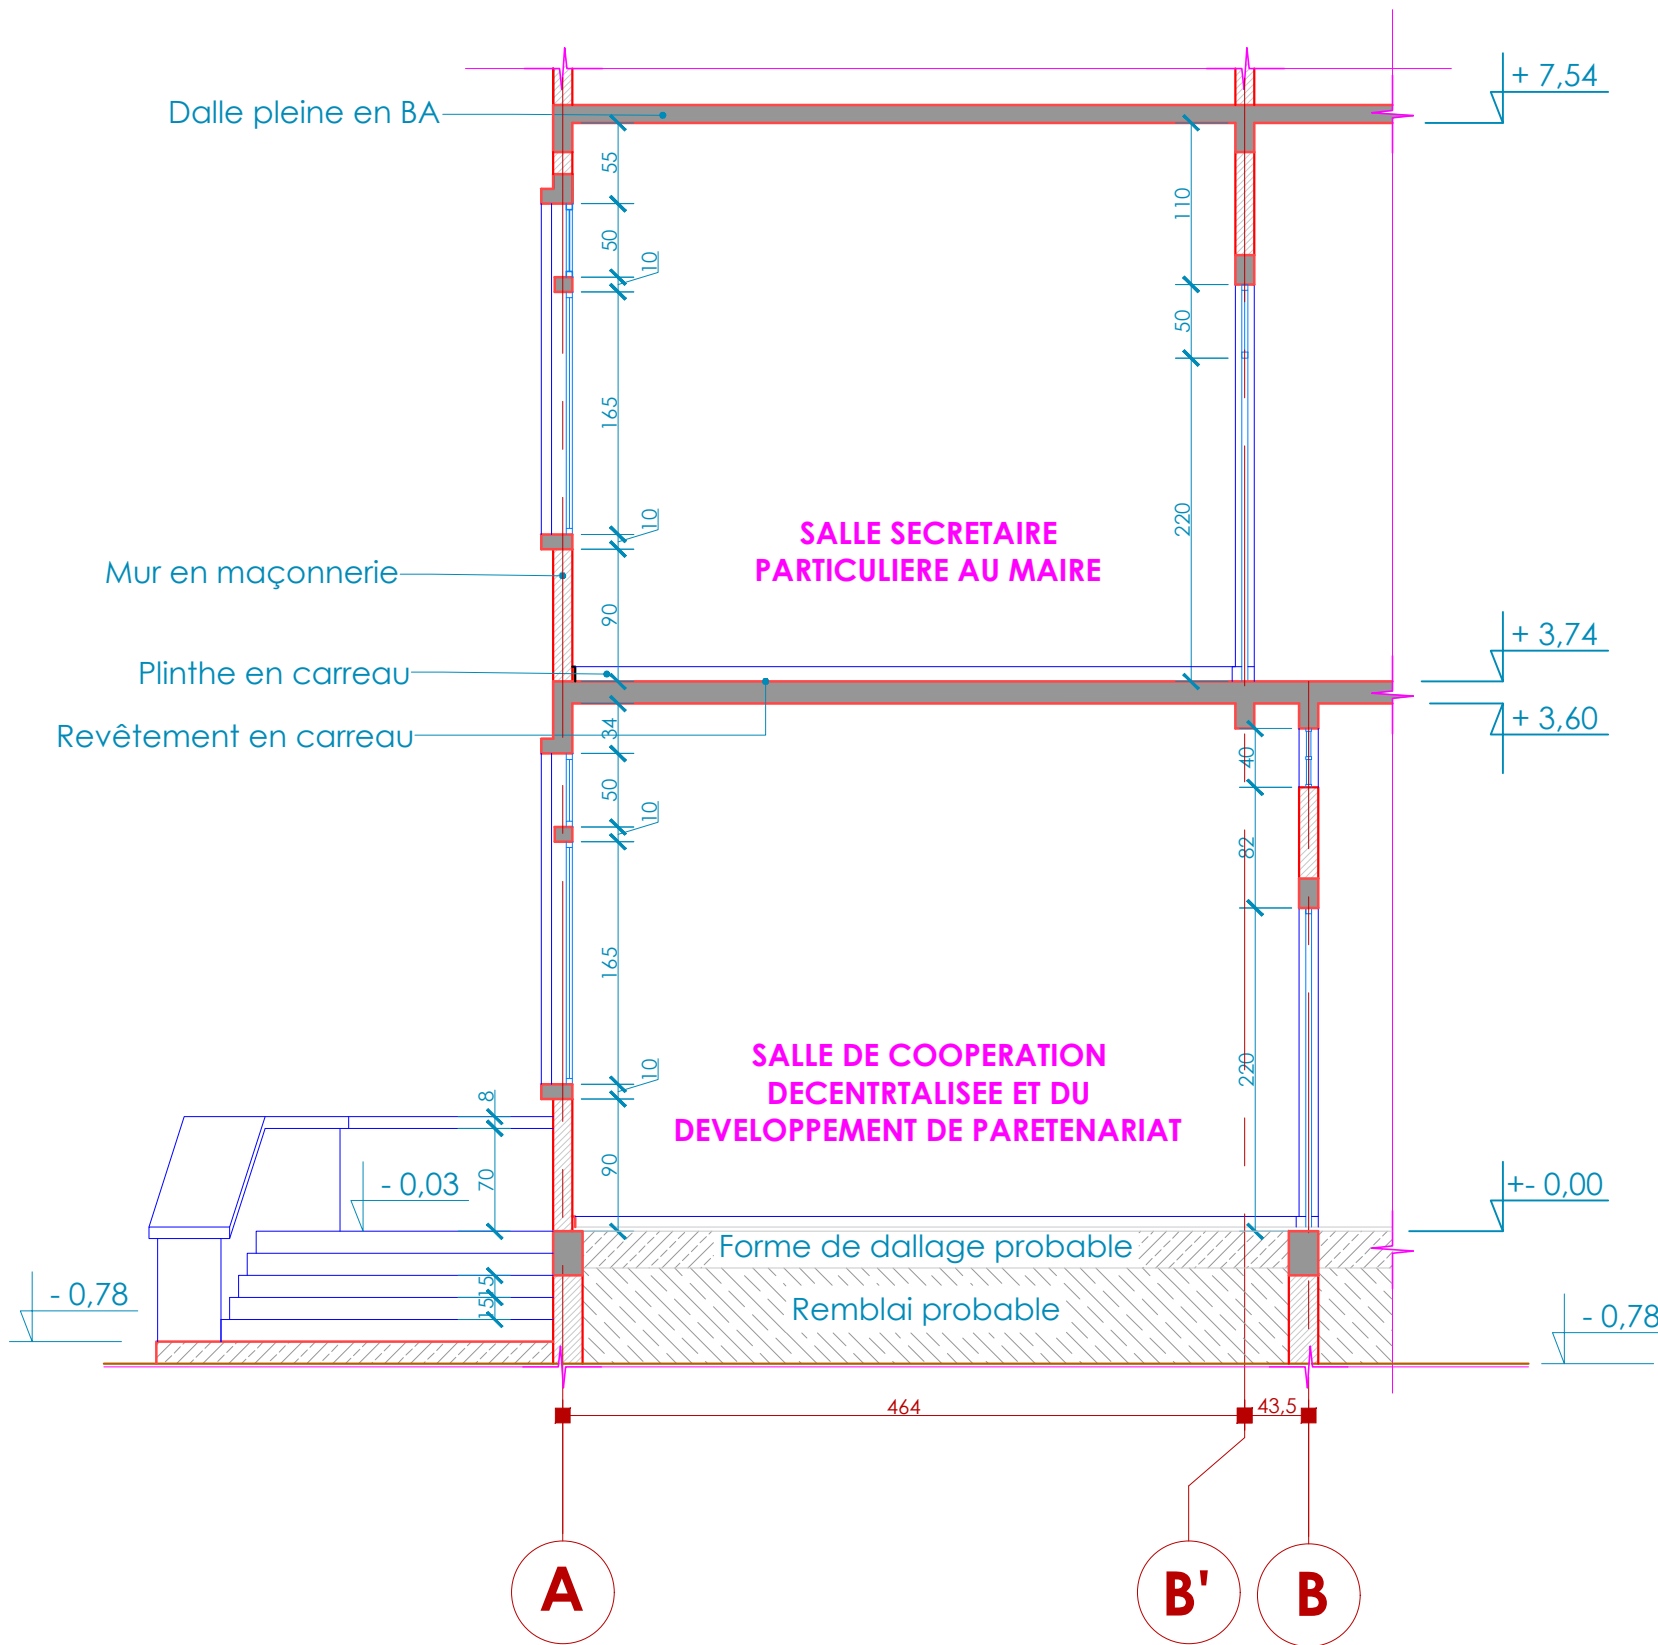

COUPE E-E | EDL

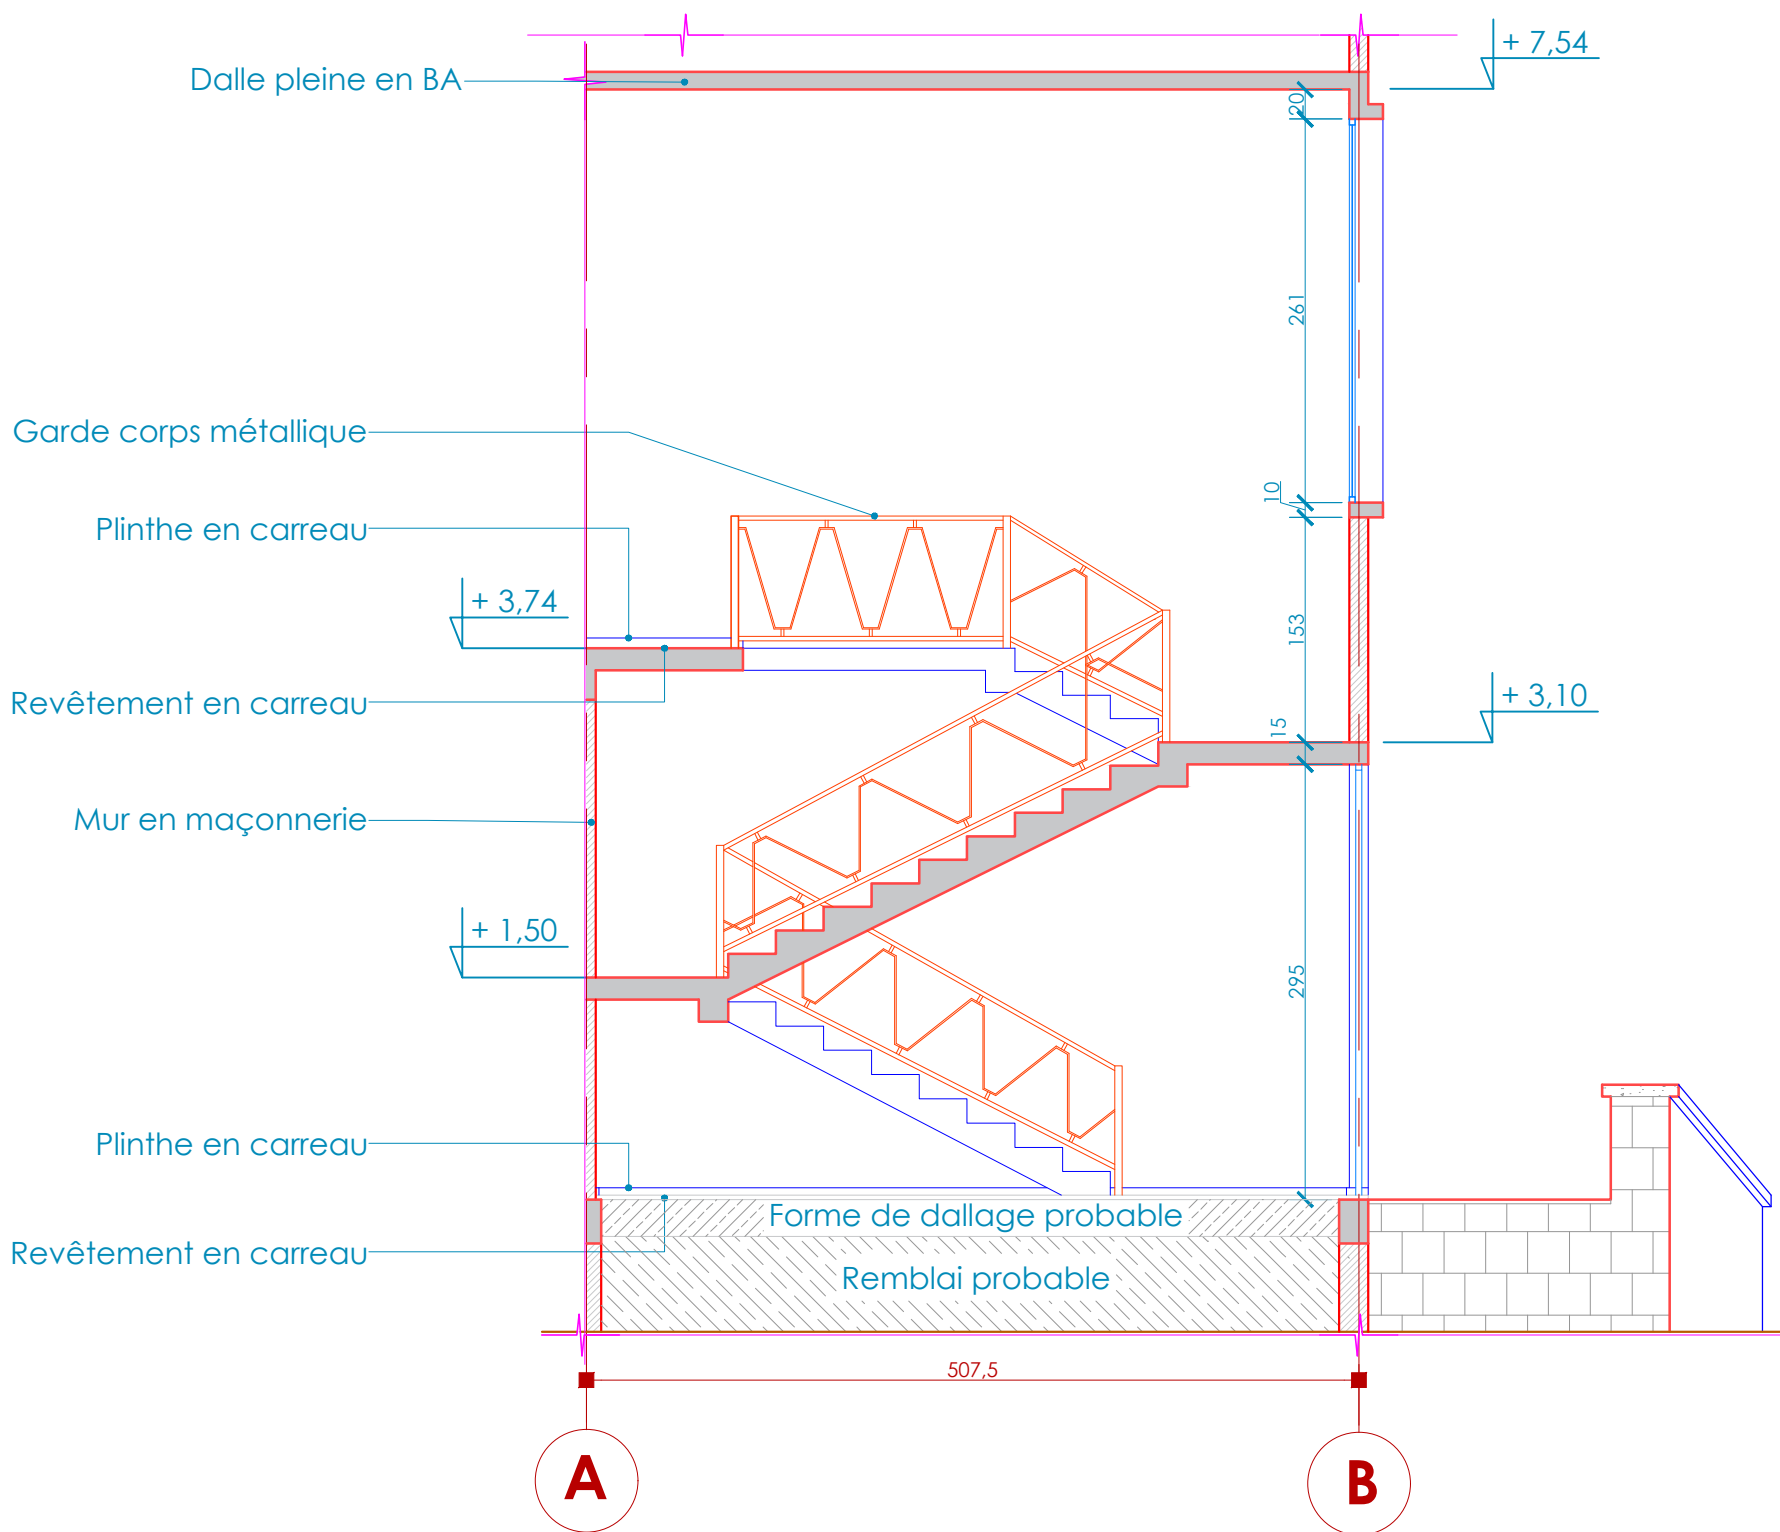

| | | |
|--|---|--------------------------------|
|  | Maitre d'ouvrage / Projet | Format |
| | PROGRAMME DES NATIONS UNIS POUR LE DEVELOPPEMENT TRAVAUX DE REHABILITATION /AMENAGEMENT DE BATIMENTS DES DISPOSITIFS DISTRICTS ET DE L'AMGVM SITE ANTIRABE I | Ech : A2 1/50 |
| | Désignation | Date : 28 Mars 2025_V.00 |
| | AVANT-PROJET DETAILLEE <small>Aucune dîmension ne doit être mesurées sur les plans Toutes les dimensions doivent être vérifiées sur place</small> | EDL_004 |