


PLAN R+1 | EDL

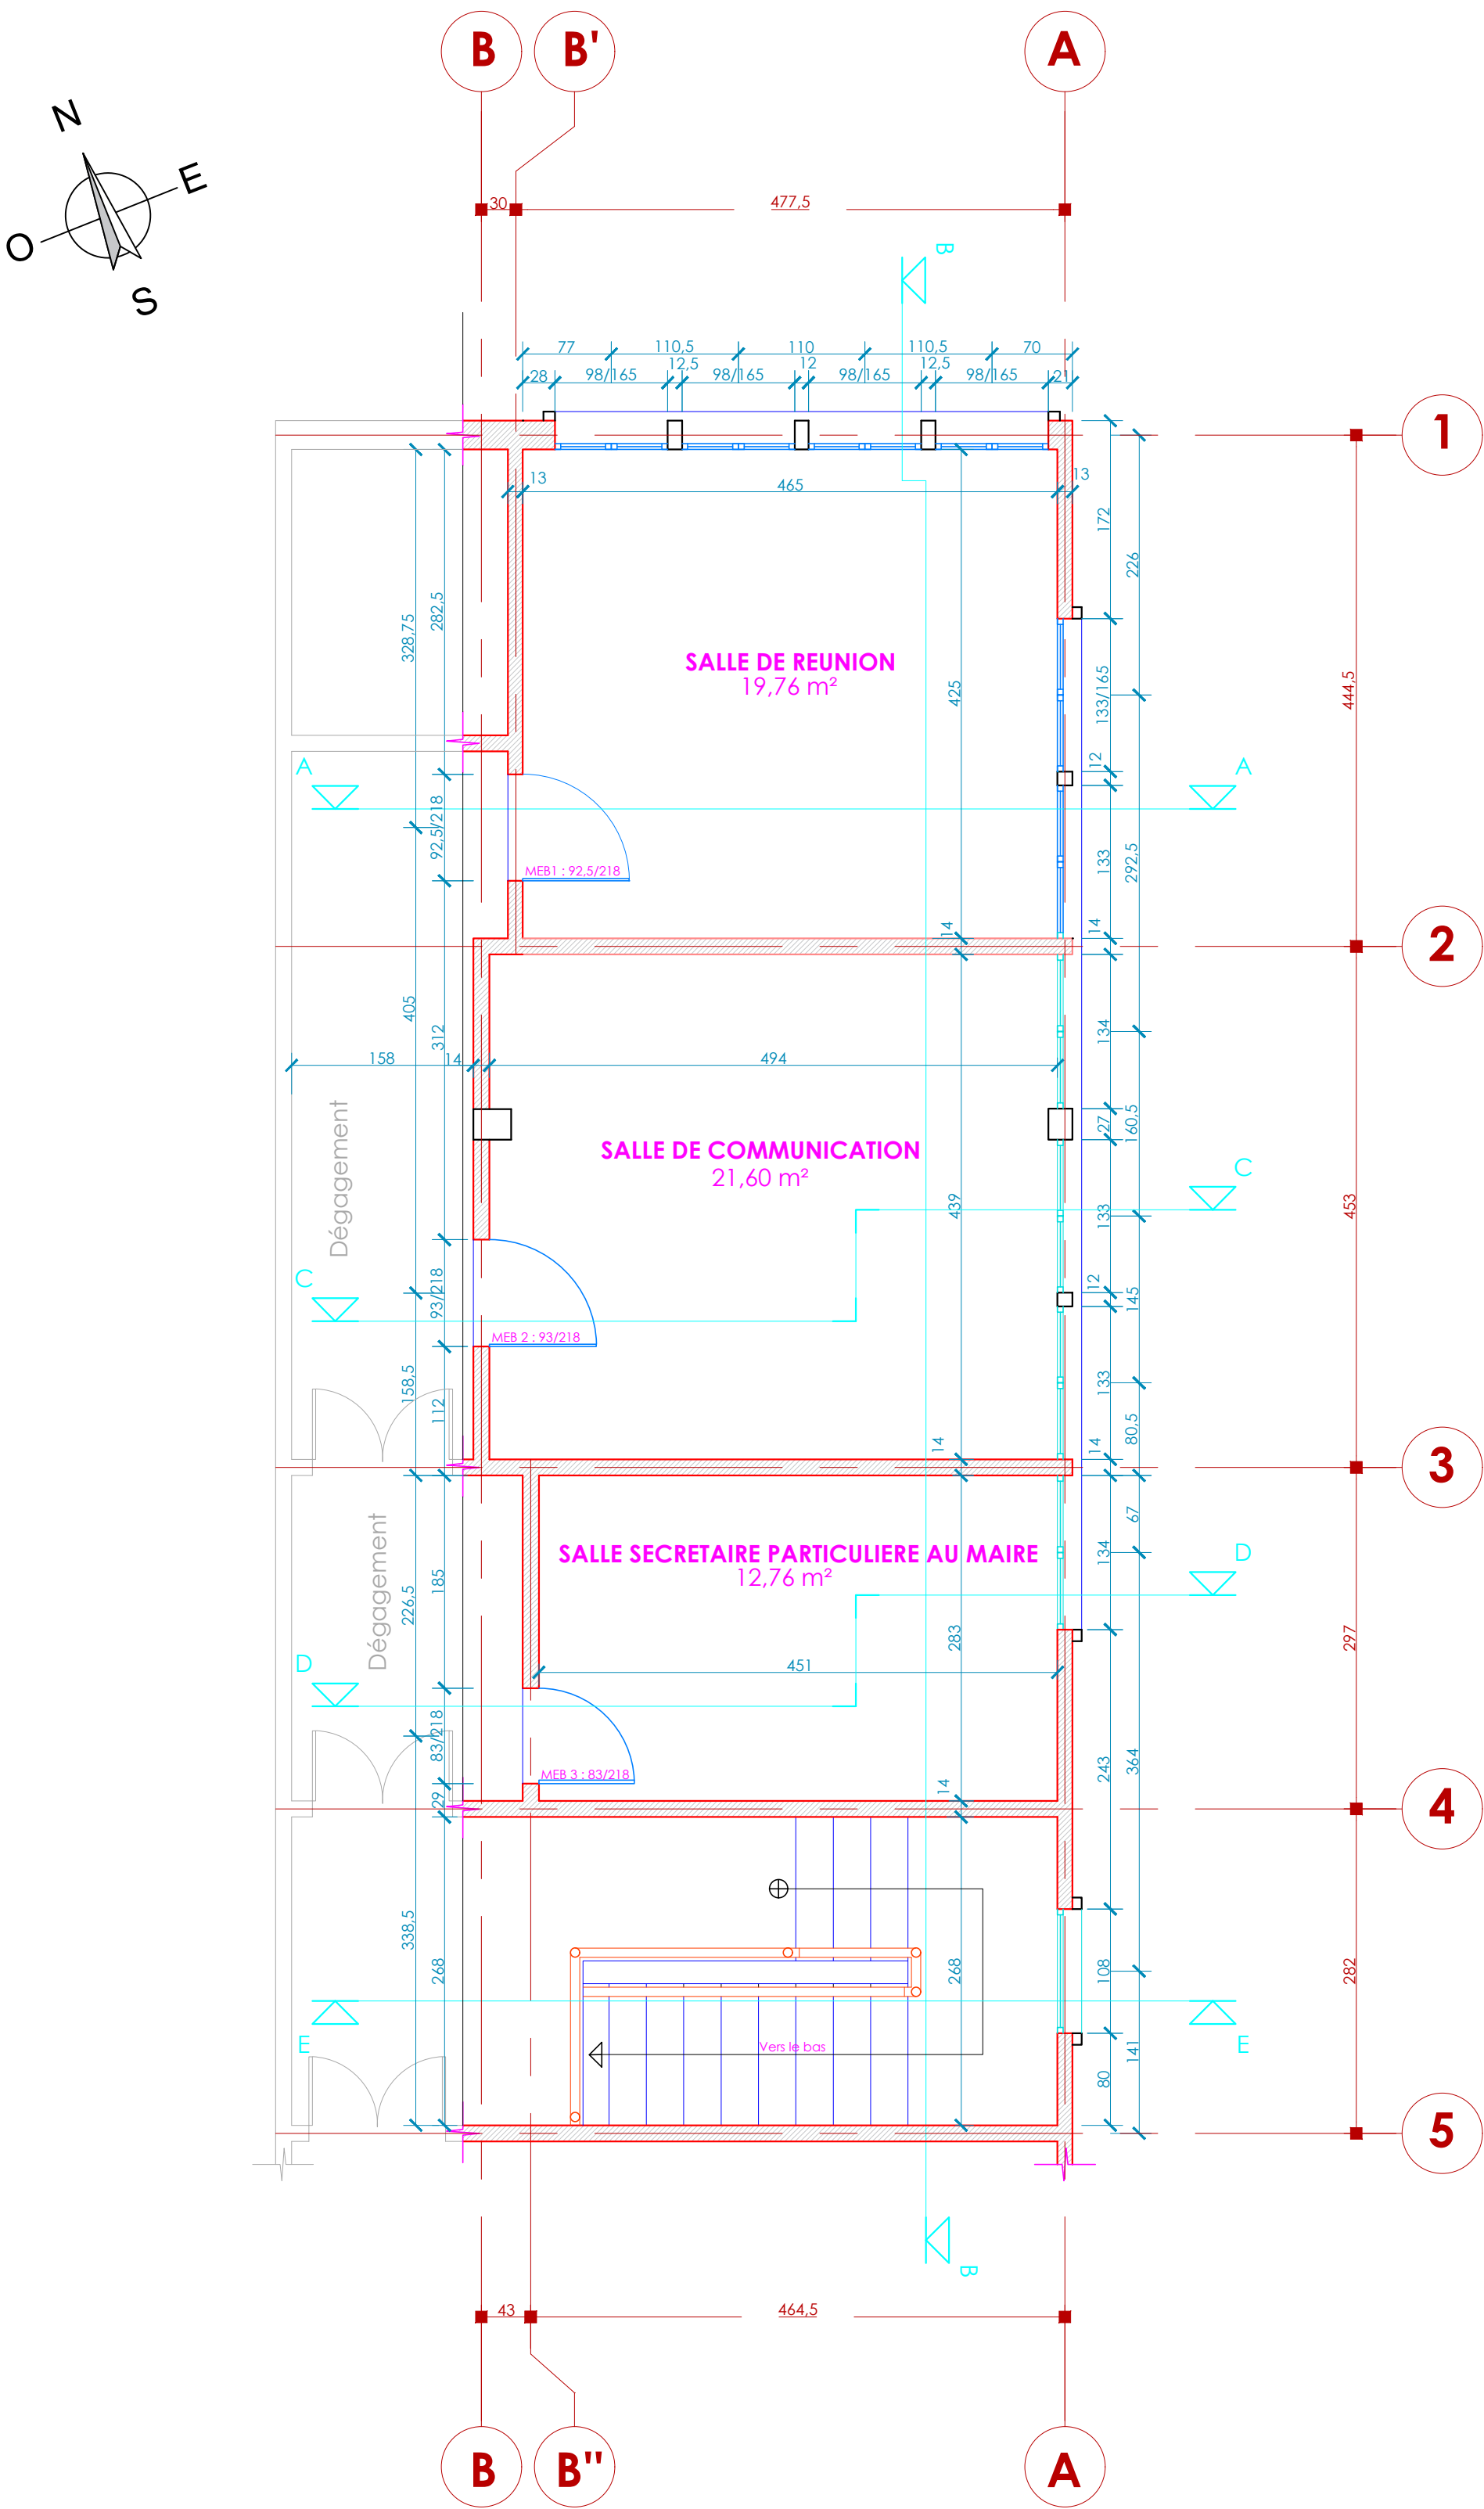

<div></div>	<div> Habitat, Ouvrages, Services et Etudes</div>	Maitre d'ouvrage / Projet	Format
	Observation AVANT-PROJET DETAILLEE Aucune dimension ne doit être mesurée sur les plans Toutes les dimensions doivent être vérifiées sur place	PROGRAMME DES NATIONS UNIES POUR LE DEVELOPPEMENT TRAVAUX DE REHABILITATION /AMENAGEMENT DE BATIMENTS DES DISPOSITIFS DISTRICTS ET DE L'AMGVM SITE ANTIRABE I	Ech : A2 1/50 Date : 28 Mars 2025_V.00
		Désignation ETAT DES LIEUX PLAN DE NIVEAU R+1	EDL_002