
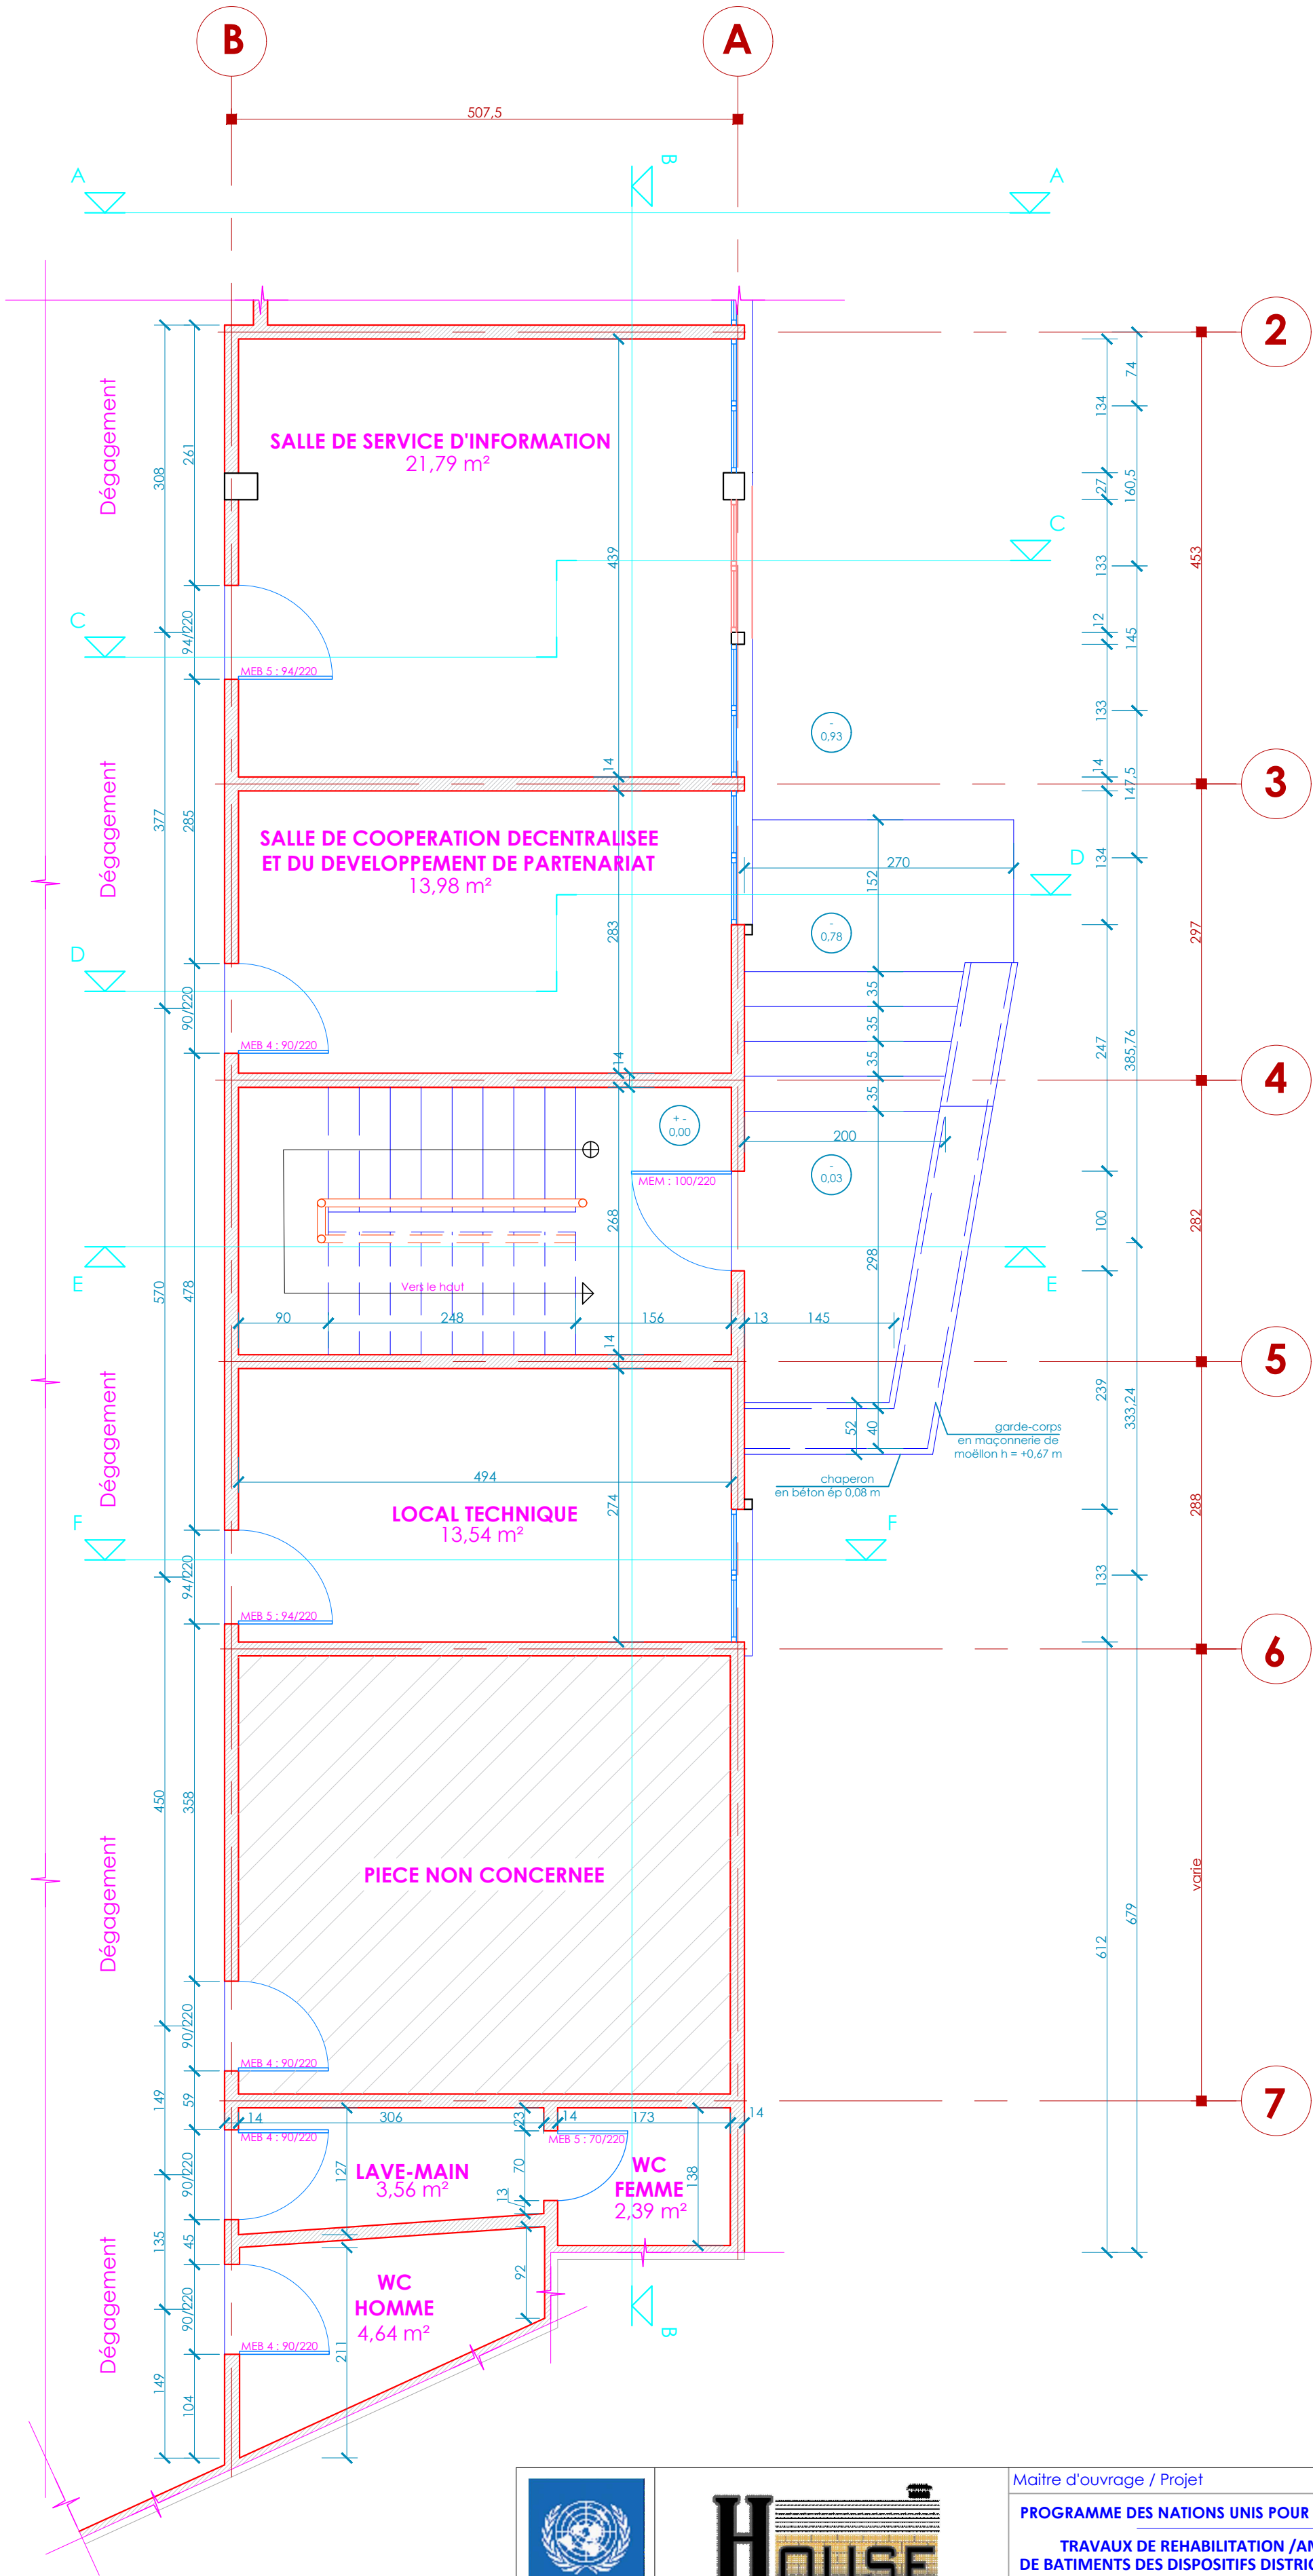


PLAN RDC | EDL

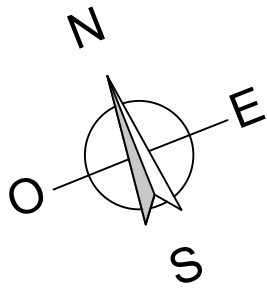

 <div>PNU</div>	 Habitat, Ouvrages, Services et Etudes	Maitre d'ouvrage / Projet	Format	
		PROGRAMME DES NATIONS UNIS POUR LE DEVELOPEMENT	Ech : A2	
		TRAVAUX DE REHABILITATION /AMENAGEMENT DE BATIMENTS DES DISPOSITIFS DISTRICTS ET DE L'AMGVM	Date : 28 Mars 2025_V.00	
		SITE ANTIRABE I	EDL_001	
		Observation		
		Désignation		
AVANT-PROJET DETAILLEE <i>Aucune dimension ne doit être mesurées sur les plans Toutes les dimensions doivent être vérifiées sur place</i>		ETAT DES LIEUX PLAN DE NIVEAU RDC		